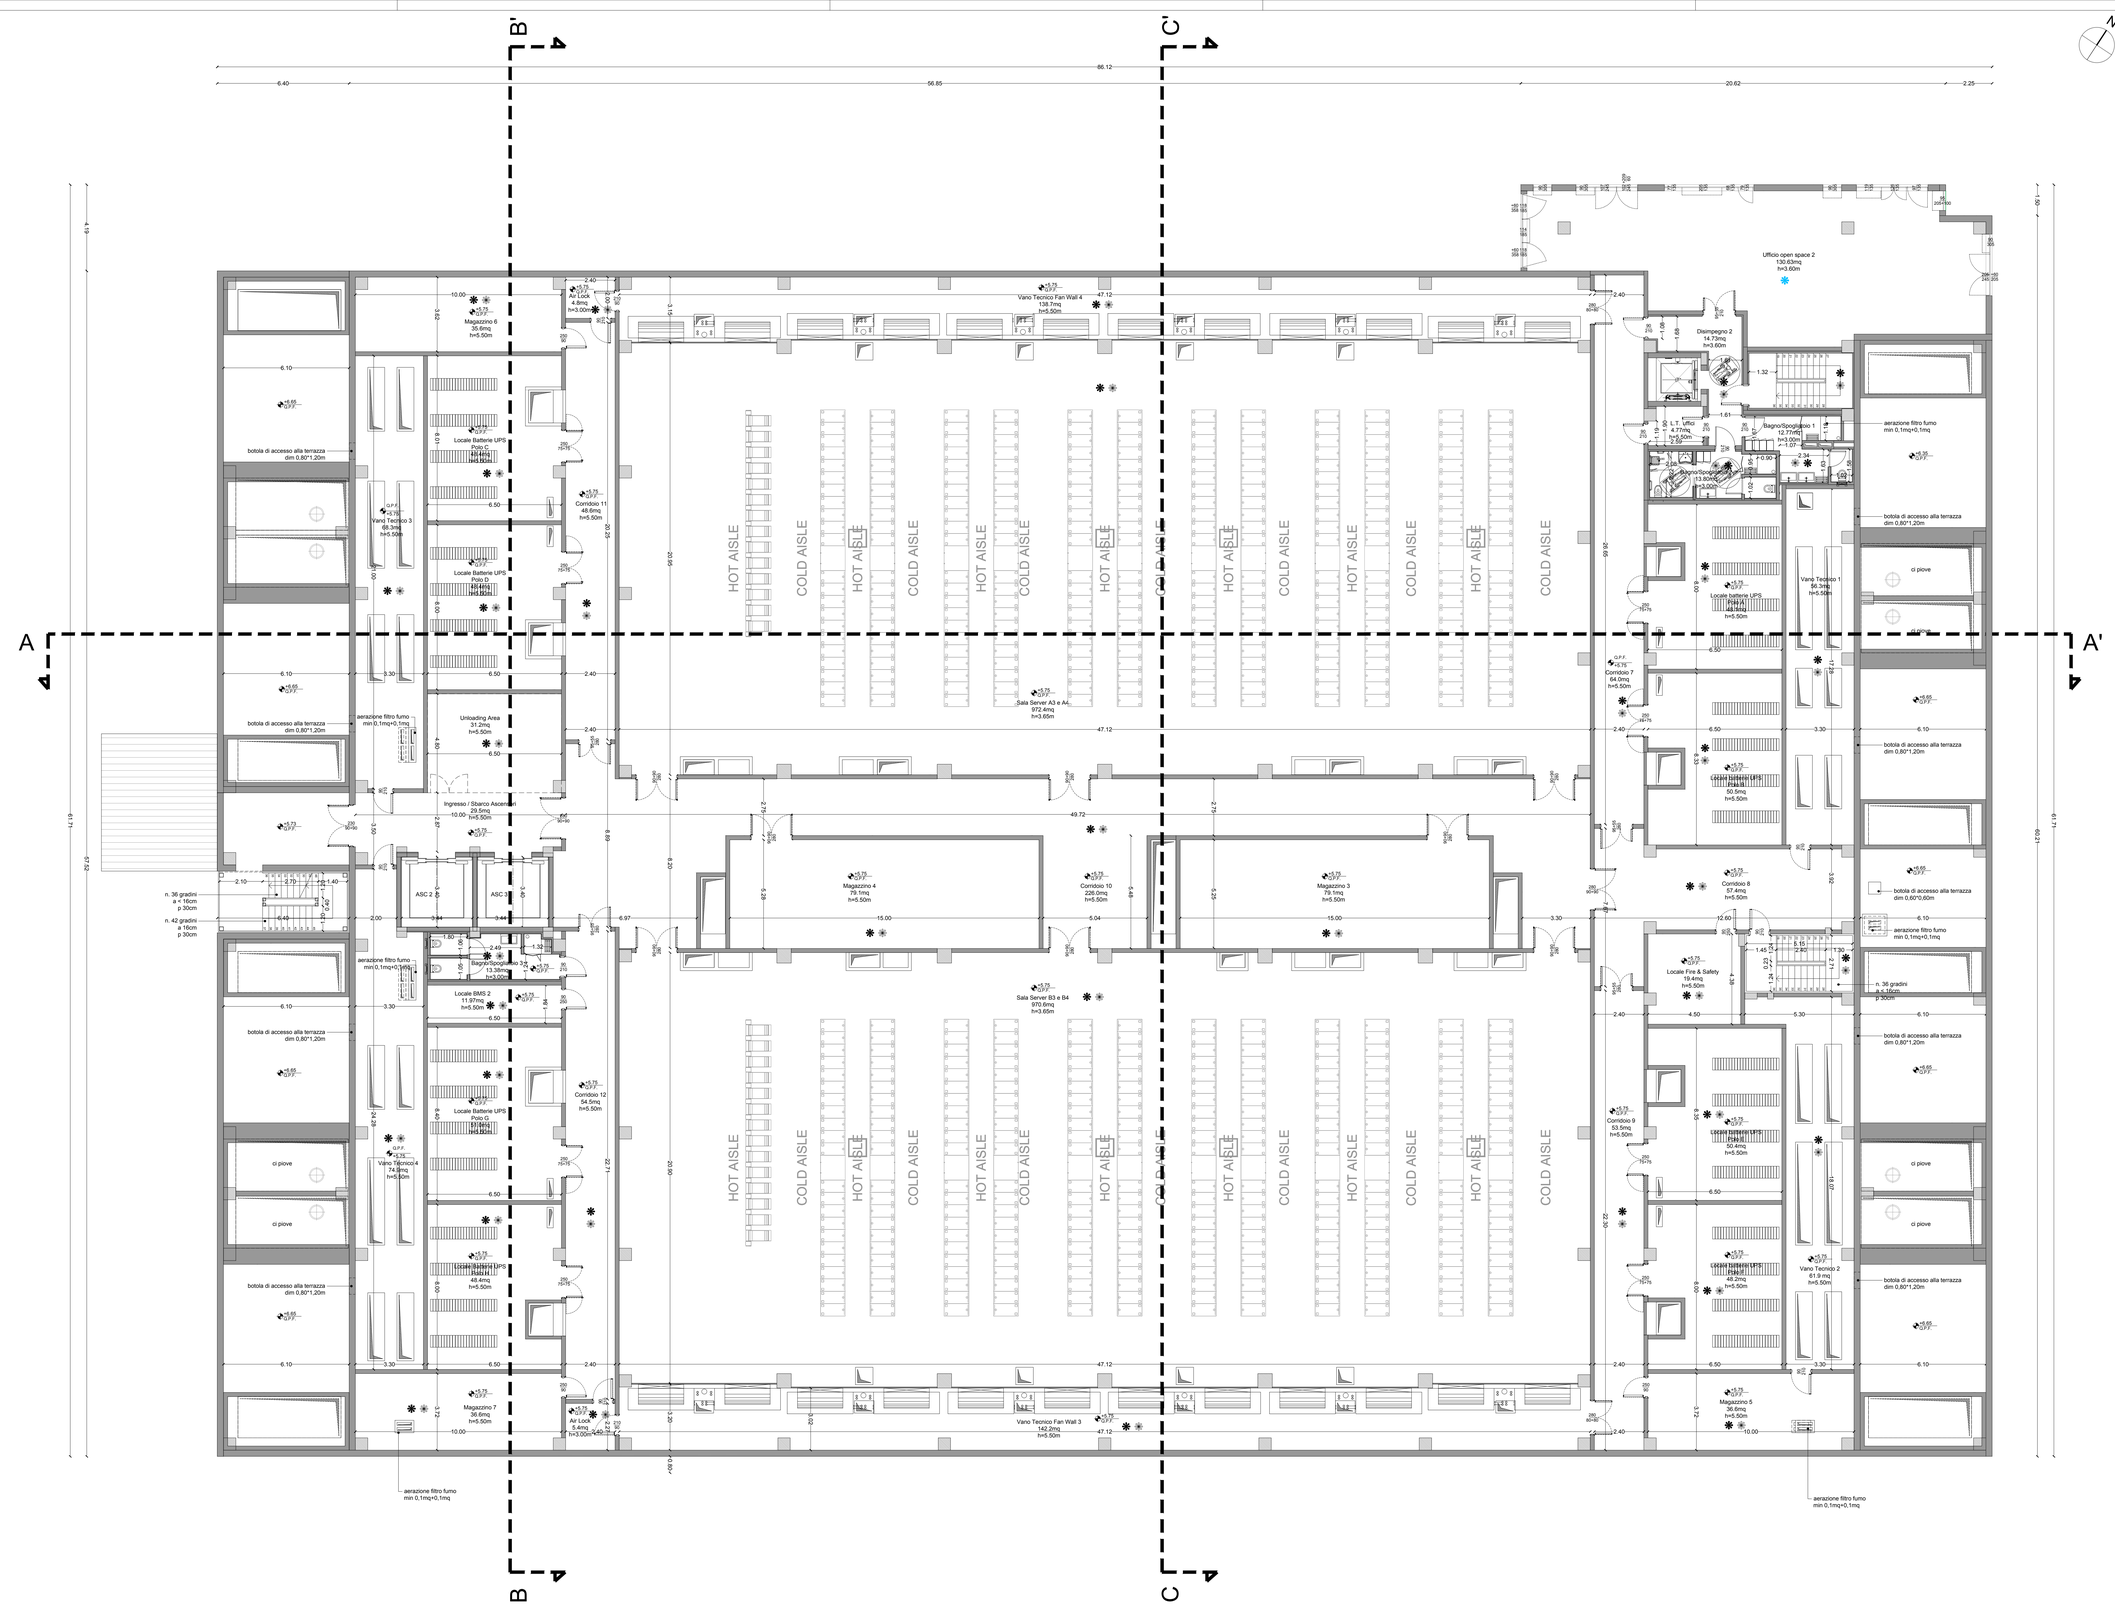
B'
C
A
A'
B
C
HOT AISLE
COLD AISLE
Uffico open space 2
130.63mq
h=3.60m
Disimpegno 2
14.73mq
h=3.00m
Bagno/Spogliatoio 1
12.77vtr[1]
h=3.00m
+1.07
Locale Fire & Safety
19.4mq
h=5.50m
Locale Spogliatoio
13.80mq
h=3.00m
O.L.T. ufficio
4.77mq
h=5.50m
+2.20
aerazione filtro fumo
min 0,1mq+0,1mq
botola di accesso alla terrazza
dim 0,80*1,20m
ci piove
Vano Tecnico 1
56.3mq
h=5.50m
Locale batterie UPS
Polo H
50.5mq
h=5.50m
Corridoio 7
64.0mq
h=5.50m
Corridoio 8
57.4mq
h=5.50m
Vano Tecnico 2
61.8 mq
h=5.50m
Magazzino 5
36.6mq
h=5.50m
botola di accesso alla terrazza
dim 0,60*0,60m
n. 36 gradini
a 16cm
p 30cm
Vano Tecnico Fan Wall 4
138.7mq
h=5.50m
Magazzino 6
35.6mq
h=5.50m
Air Lock
4.8mq
h=3.00m
Locale Batterie UPS
Polo C
Locale Batterie UPS
Polo D
Corridoio 11
48.6mq
h=5.50m
Vano Tecnico 3
68.3mq
h=5.50m
Unloading Area
31.2mq
h=5.50m
Ingresso / Sbarco Ascensori
29.5mq
h=5.50m
ASC 2
ASC 3
Sala Server A3 e A4
972.4mq
h=3.05m
Magazzino 4
79.1mq
h=5.50m
Corridoio 10
226.0mq
h=5.50m
Magazzino 3
79.1mq
h=5.50m
Sala Server B3 e B4
970.6mq
h=3.05m
Bagno/Spogliatoio 2
13.38mq
h=3.00m
Locale BMS 2
11.97mq
h=5.50m
Corridoio 12
54.5mq
h=5.50m
Locale Batterie UPS
Polo G
Locale Batterie UPS
Polo E
Vano Tecnico 4
74.9mq
h=5.50m
Corridoio 9
53.5mq
h=5.50m
Locale Batterie UPS
Polo F
Locale Batterie UPS
Polo I
Air Lock
4.8mq
h=3.00m
Magazzino 7
36.6mq
h=5.50m
Vano Tecnico Fan Wall 3
142.2mq
h=5.50m
aerazione filtro fumo
min 0,1mq+0,1mq
86.12
56.85
20.62
2.25
47.12
49.72
20.99
6.40
6.10
3.30
6.50
2.40
10.00
15.00
12.60
4.50
5.30
2.70
1.40
2.10
2.00
3.44
1.80
2.49
1.32
1.45
5.15
2.90
1.30
1.61
1.32
1.68
2.26
2.34
0.90
1.07
2.20
1.08
1.34
0.23
3.1
1.47
1.38
1.36
1.39
1.40
